



REIHENHÄUSER
IN SONNIGER UND LEICHTER HANGLAGE
ALLE VIER EINHEITEN SIND DURCH
DOPPELGARAGEN GETRENNT

6774 Vandans


Bauträger + Bauerrichtung:

Gebrüder VONBANK Gesellschaft mbH
6780 Schruns, Batloggstrasse 20, Österreich


UID: ATU36694608
FN : 64764t Feldkirch

Tel.: +43 5556 72261 Fax: +43 5556 72261 18


Planung
Architekt Dipl. Ing. Alexander Vonbank

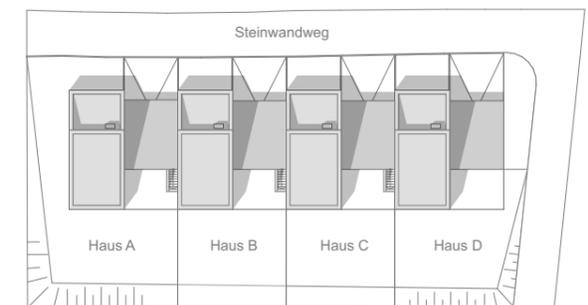

Draufsicht M 1/100:

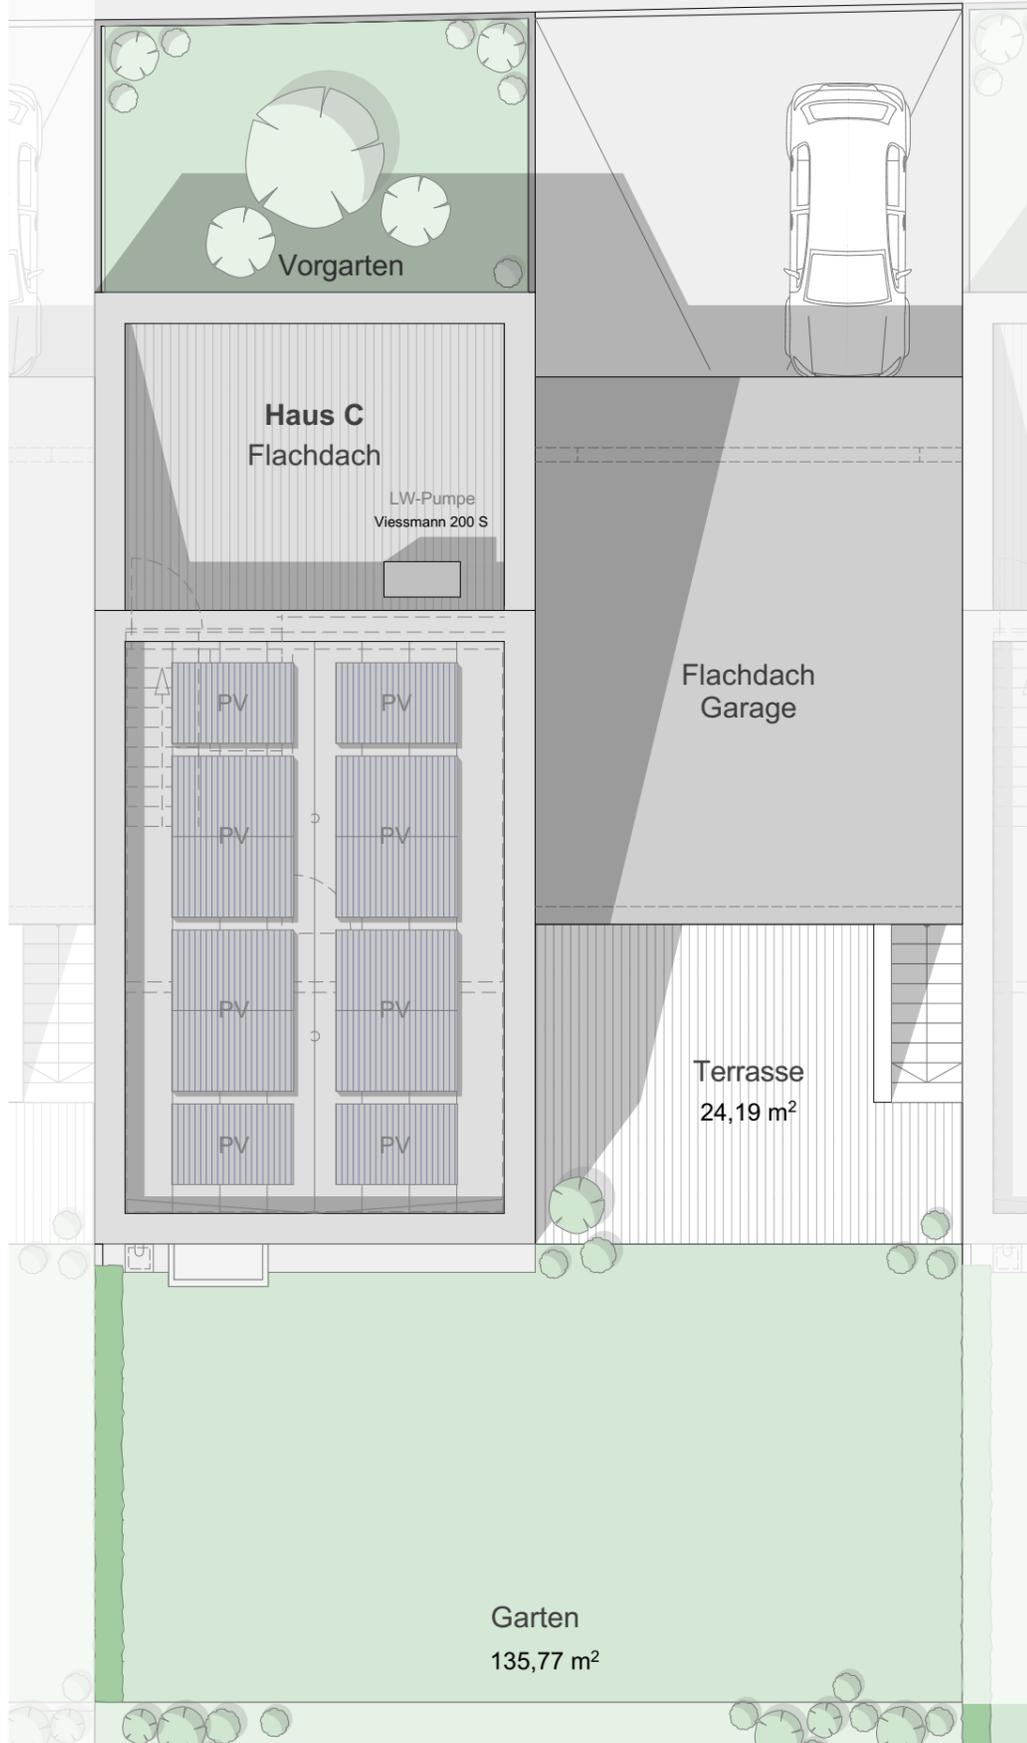

Lageplan M 1/250:

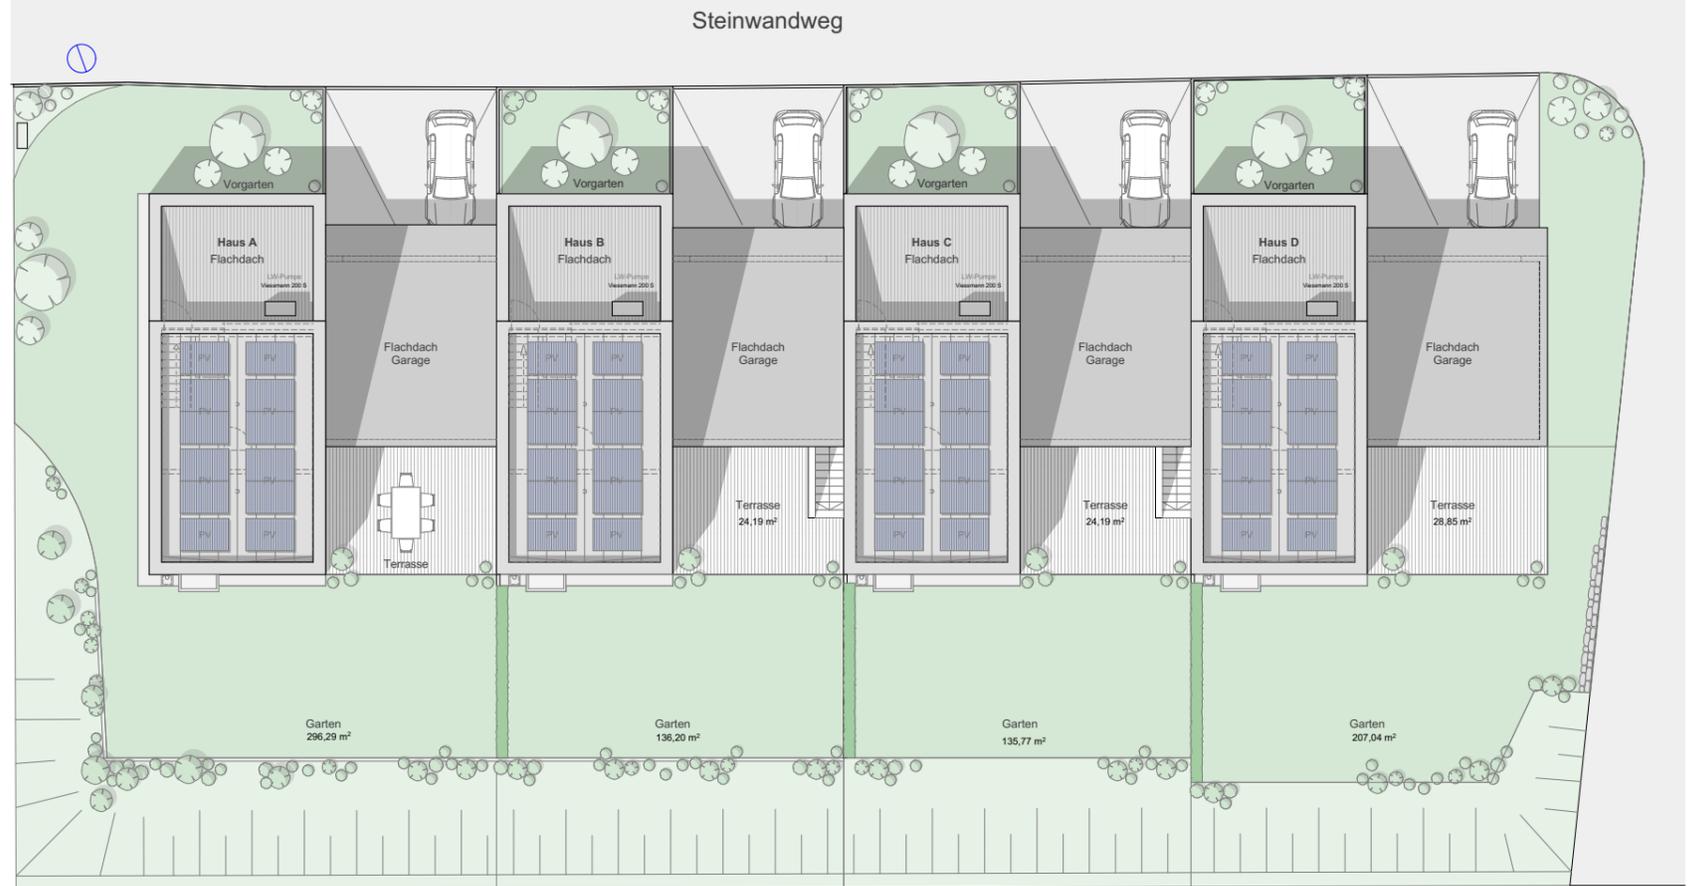


Haus C (Draufsicht):

Format A3
M 1/100, M 1/250

Wohnbereich:

+ Keller incl. Gang	37,73 m ²
+ Eingangsbereich	11,83 m ²
+ Abstellraum	1,52 m ²
+ Gäste WC	4,23 m ²
+ Wohn- und Essbereich	38,27 m ²
+ Badezimmer	5,84 m ²
+ Schlafzimmer 1	13,13 m ²
+ Gang A	4,48 m ²
+ Gang B	4,75 m ²
+ Schlafzimmer 2	14,00 m ²
+ Schlafzimmer 3	16,51 m ²


Wohnfläche ohne Keller 114,56 m²

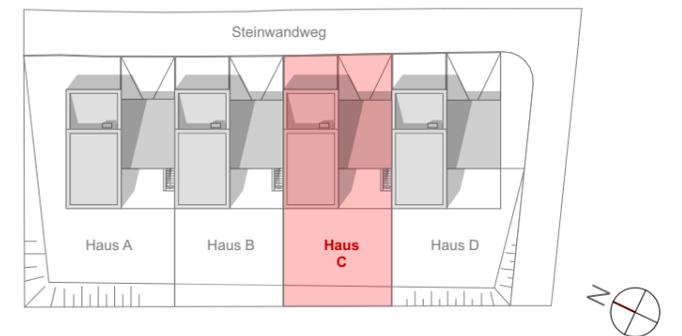


Aussenbereich:

+ Grundstücksgröße ca.:	349,39 m ²
+ davon Garten und Vorgarten ca.:	160,18 m ²
+ Terrasse ca.:	24,00 m ²
+ Garage ca.:	38,02 m ²
+ Vorplatz Garage ca.:	36,67 m ²
+ Schopf bei Eingang ca.:	1,00 m ²

Obergeschoss M 1/100:

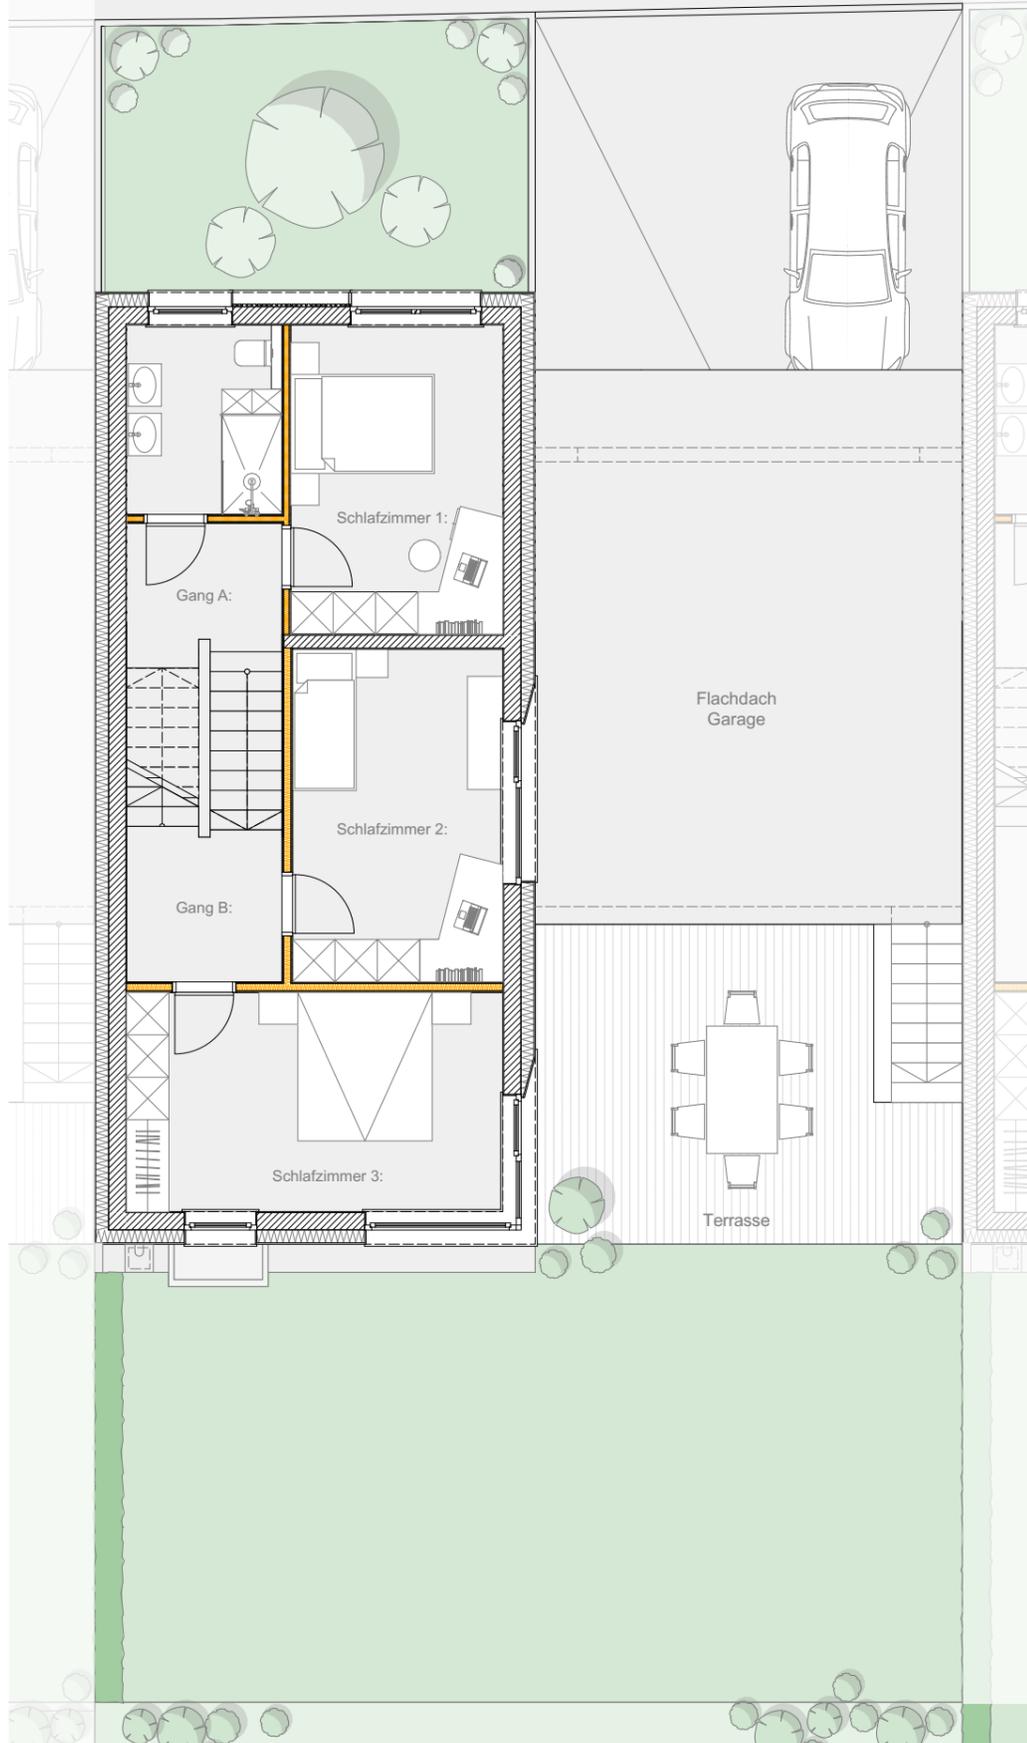

Lageplan M 1/250:

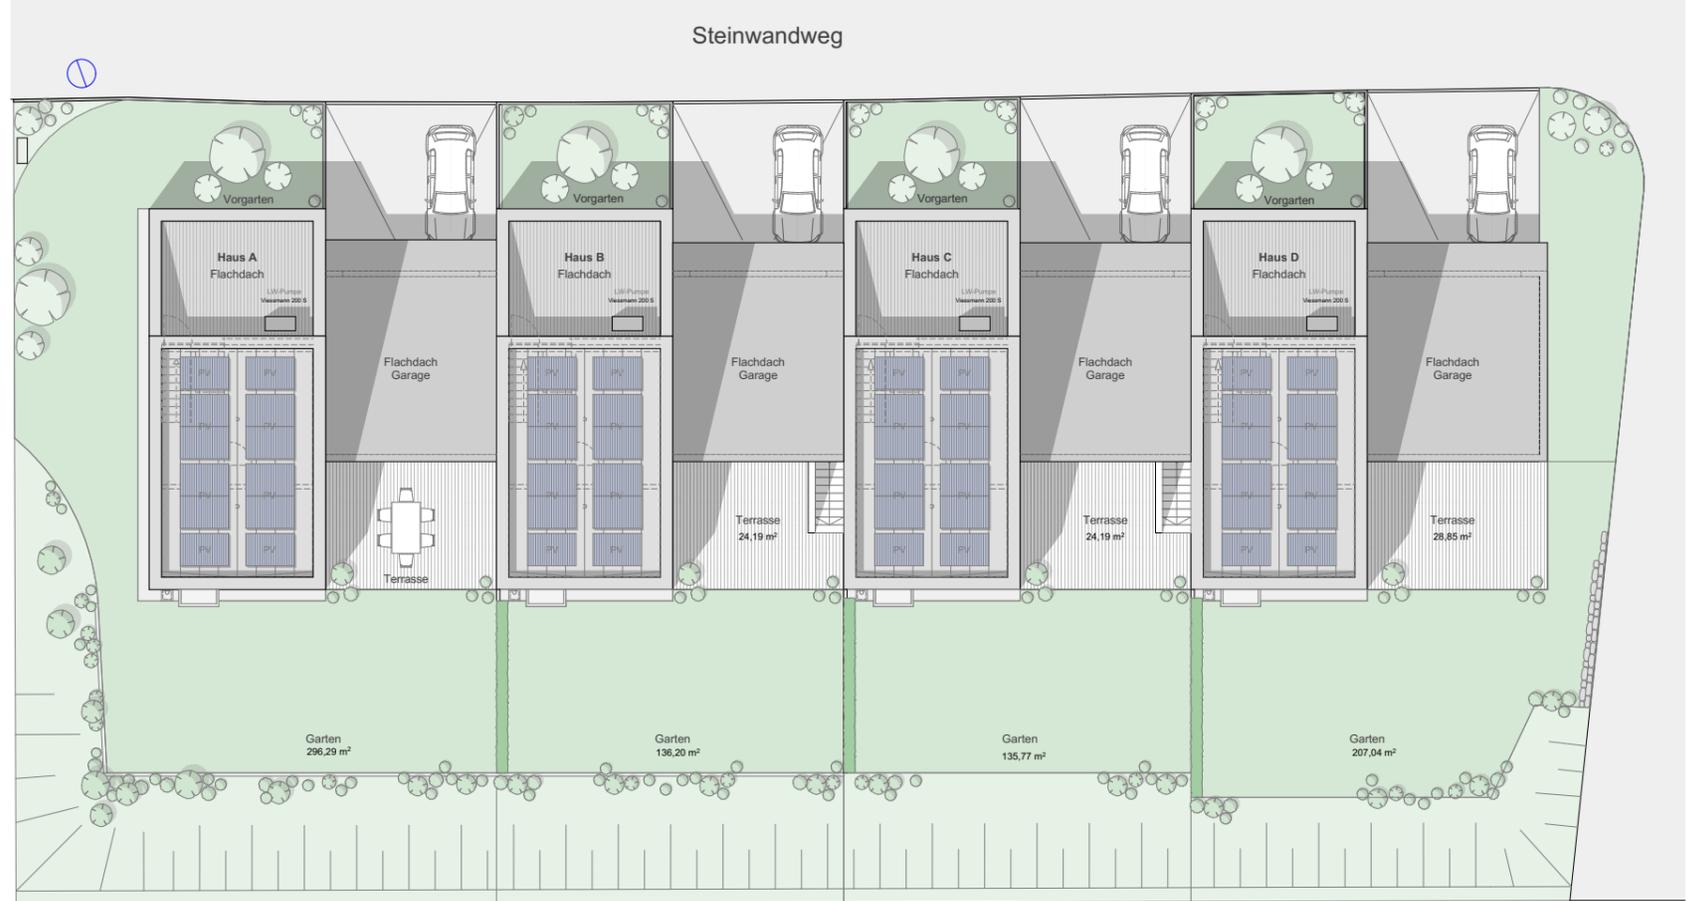


Haus C (Obergeschoss):

Format A3
M 1/100, M 1/250

Wohnbereich:

+ Keller incl. Gang	37,73 m ²
+ Eingangsbereich	11,83 m ²
+ Abstellraum	1,52 m ²
+ Gäste WC	4,23 m ²
+ Wohn- und Essbereich	38,27 m ²
+ Badezimmer	5,84 m ²
+ Schlafzimmer 1	13,13 m ²
+ Gang A	4,48 m ²
+ Gang B	4,75 m ²
+ Schlafzimmer 2	14,00 m ²
+ Schlafzimmer 3	16,51 m ²


Wohnfläche ohne Keller **114,56 m²**

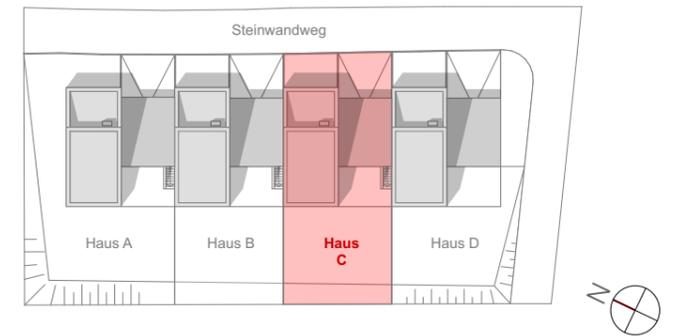


Aussenbereich:

+ Grundstücksgröße ca.:	349,39 m ²
+ davon Garten und Vorgarten ca.:	160,18 m ²
+ Terrasse ca.:	24,00 m ²
+ Garage ca.:	38,02 m ²
+ Vorplatz Garage ca.:	36,67 m ²
+ Schopf bei Eingang ca.:	1,00 m ²

Erdgeschoss M 1/100:

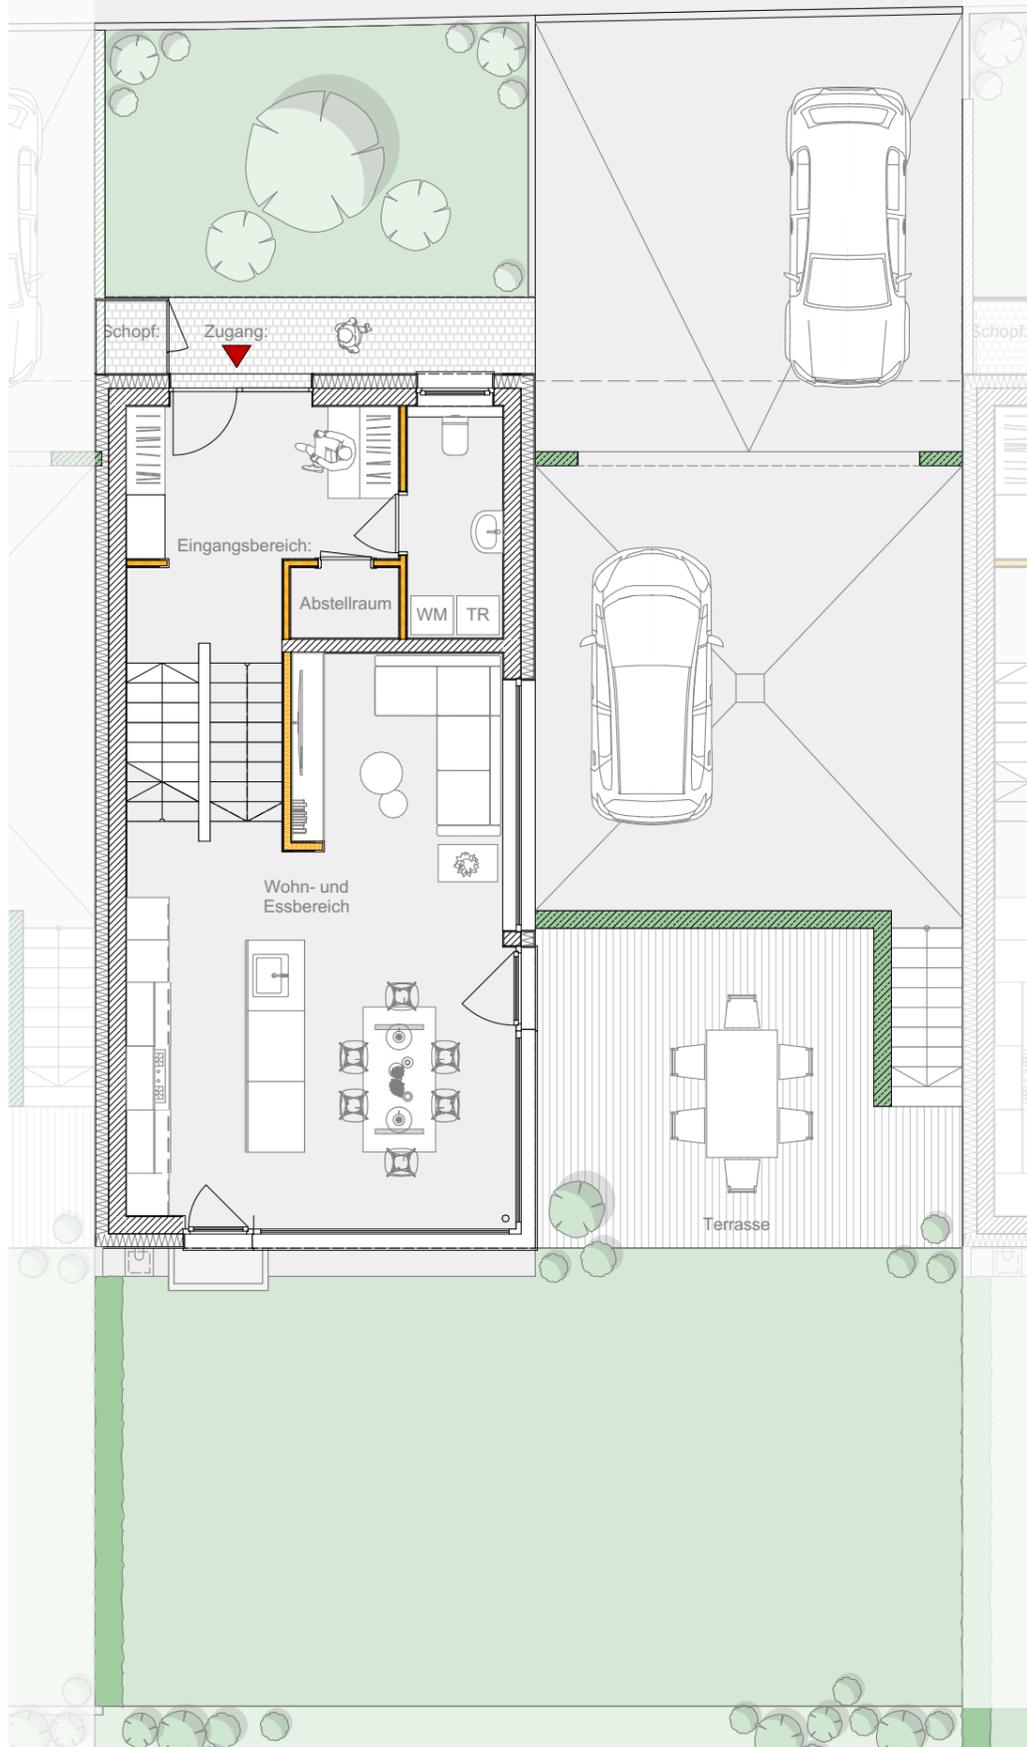

Lageplan M 1/250:

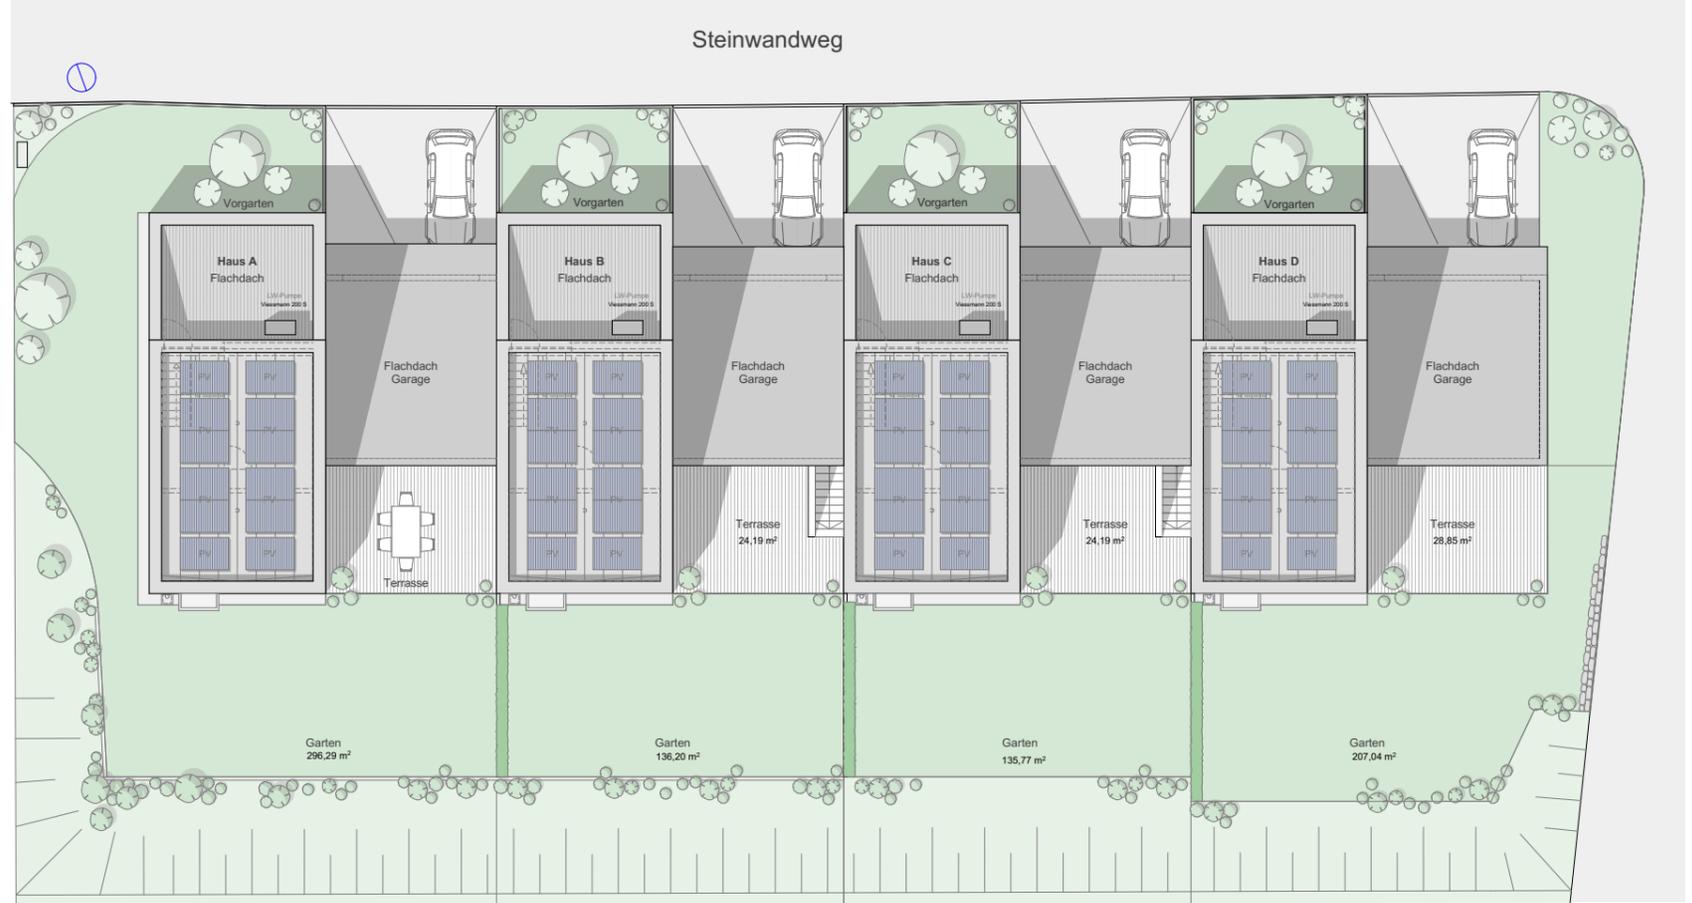


Haus C (Erdgeschoss):

Format A3
M 1/100, M 1/250

Wohnbereich:

+ Keller incl. Gang	37,73 m ²
+ Eingangsbereich	11,83 m ²
+ Abstellraum	1,52 m ²
+ Gäste WC	4,23 m ²
+ Wohn- und Essbereich	38,27 m ²
+ Badezimmer	5,84 m ²
+ Schlafzimmer 1	13,13 m ²
+ Gang A	4,48 m ²
+ Gang B	4,75 m ²
+ Schlafzimmer 2	14,00 m ²
+ Schlafzimmer 3	16,51 m ²


Wohnfläche ohne Keller 114,56 m²

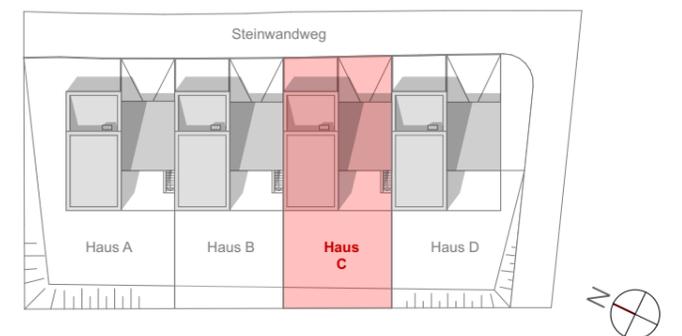


Aussenbereich:

+ Grundstücksgröße ca.:	349,39 m ²
+ davon Garten und Vorgarten ca.:	160,18 m ²
+ Terrasse ca.:	24,00 m ²
+ Garage ca.:	38,02 m ²
+ Vorplatz Garage ca.:	36,67 m ²
+ Schopf bei Eingang ca.:	1,00 m ²

Kellergeschoss M 1/100:

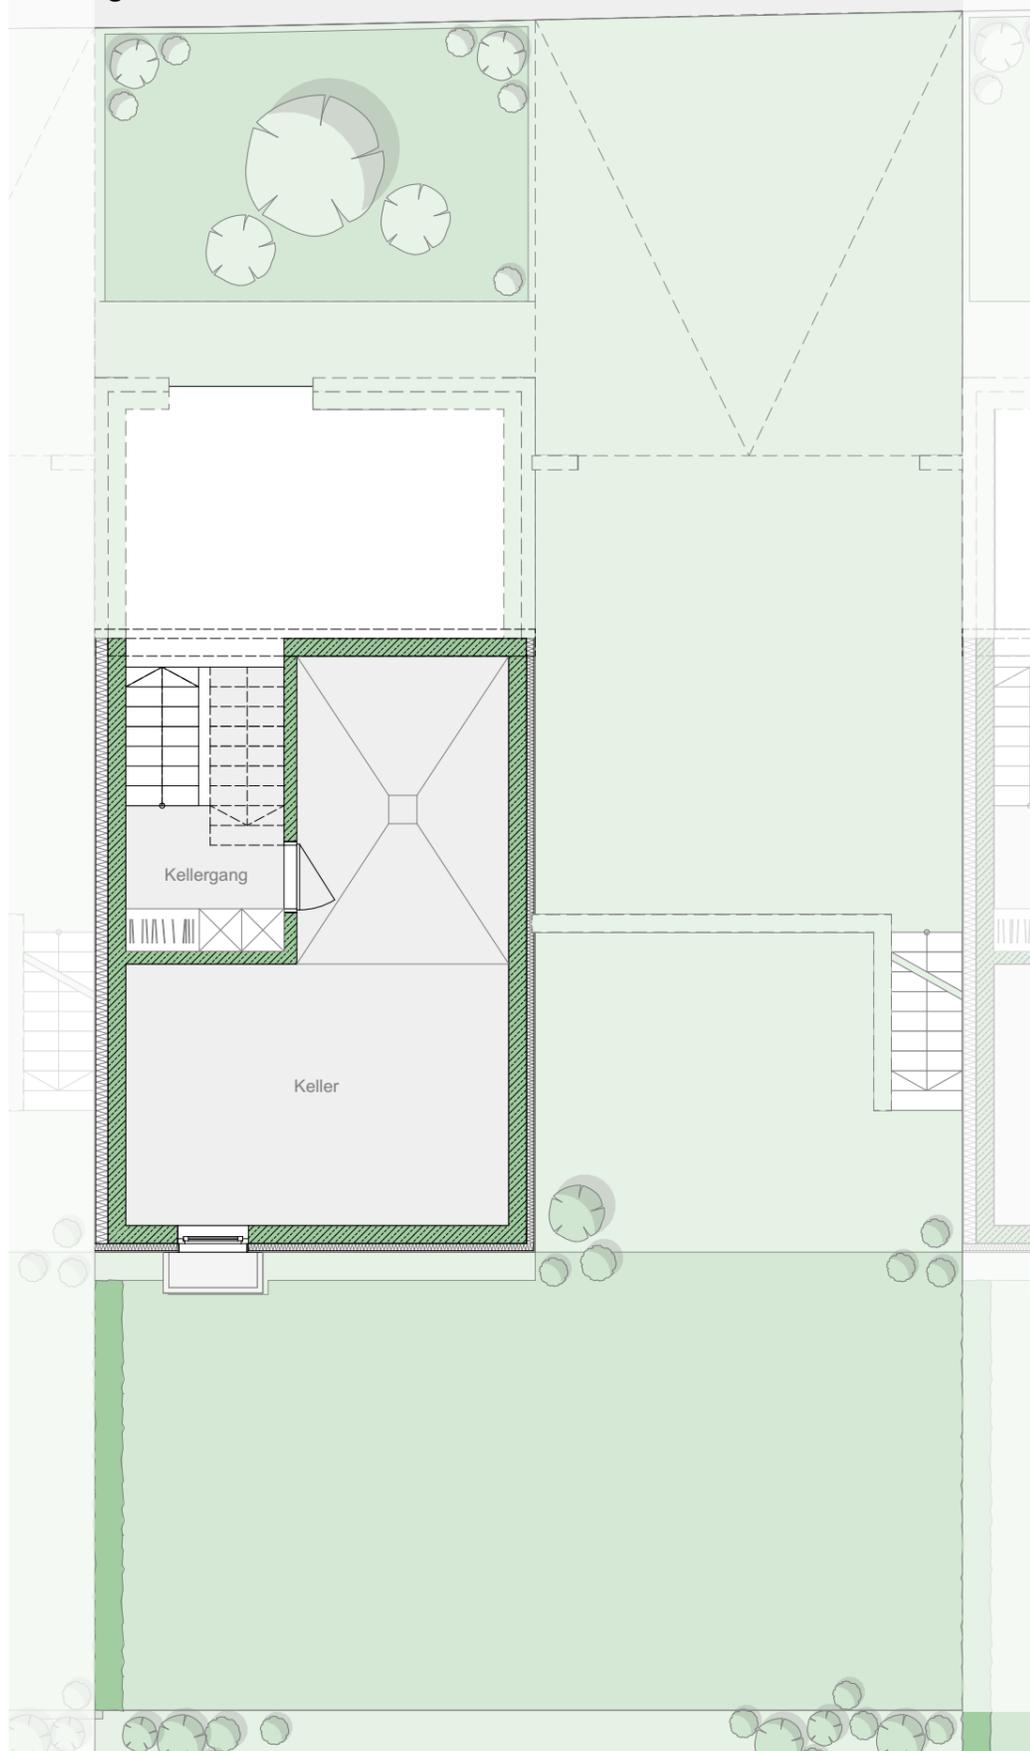

Lageplan M 1/250:

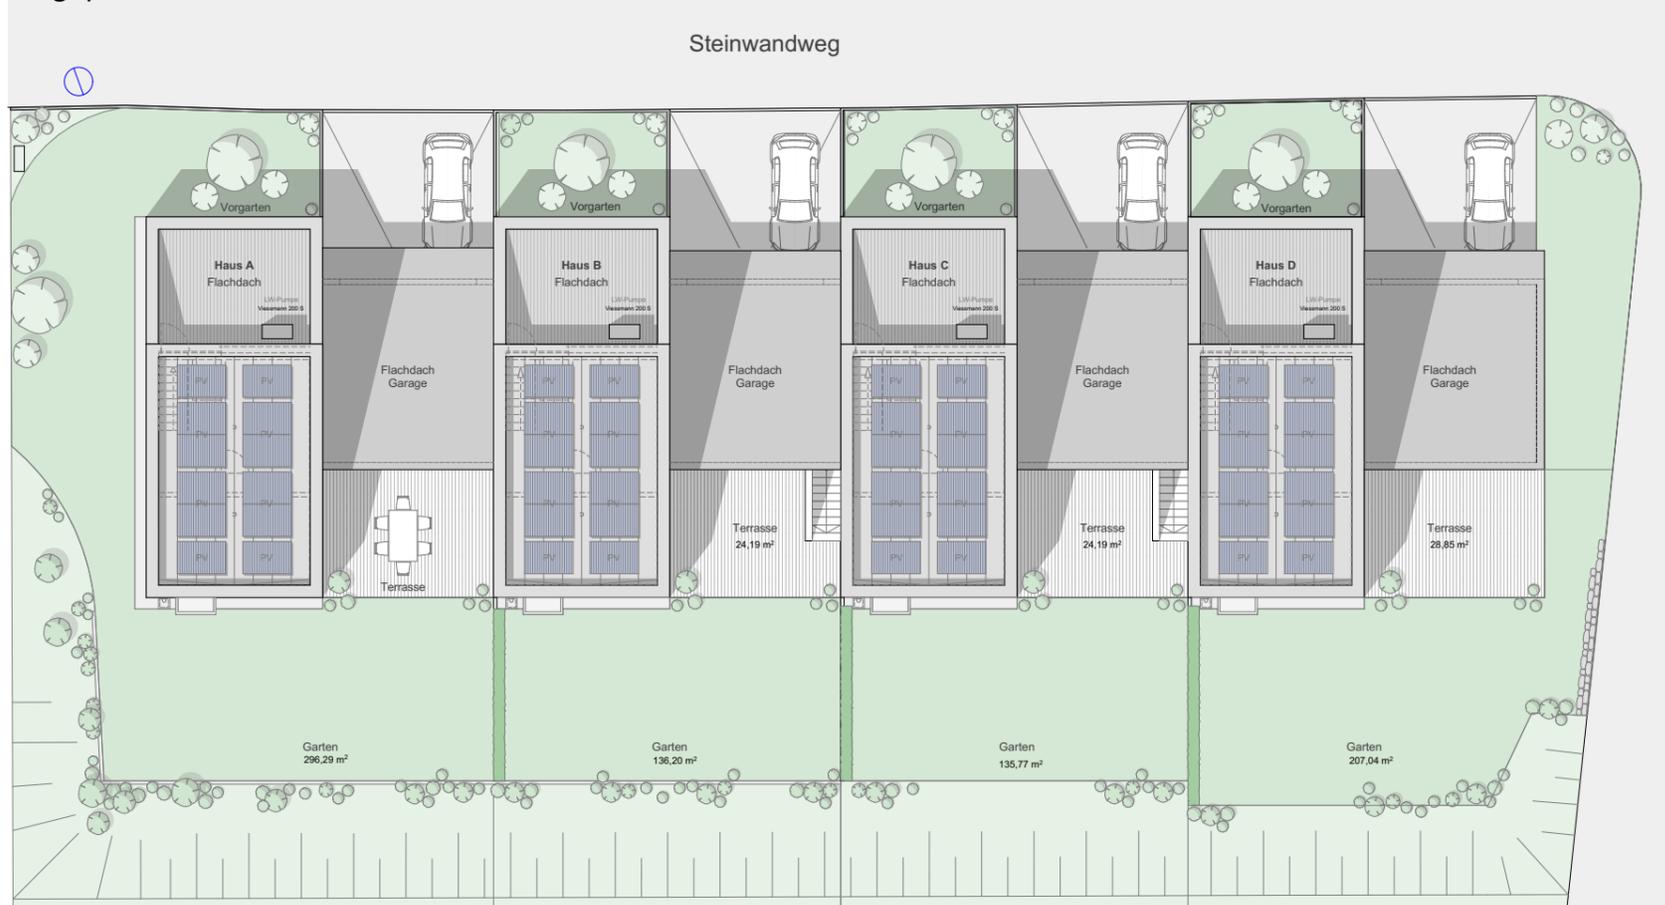

Haus C (Kellergeschoss):


Format A3

M 1/100, M 1/250

Wohnbereich:

+ Keller incl. Gang	37,73 m ²
+ Eingangsbereich	11,83 m ²
+ Abstellraum	1,52 m ²
+ Gäste WC	4,23 m ²
+ Wohn- und Essbereich	38,27 m ²
+ Badezimmer	5,84 m ²
+ Schlafzimmer 1	13,13 m ²
+ Gang A	4,48 m ²
+ Gang B	4,75 m ²
+ Schlafzimmer 2	14,00 m ²
+ Schlafzimmer 3	16,51 m ²

Wohnfläche ohne Keller 114,56 m²

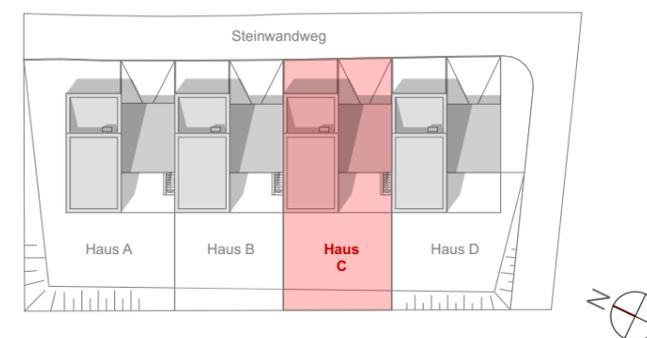

Aussenbereich:

+ Grundstücksgröße ca.:	349,39 m ²
+ davon Garten und Vorgarten ca.:	160,18 m ²
+ Terrasse ca.:	24,00 m ²
+ Garage ca.:	38,02 m ²
+ Vorplatz Garage ca.:	36,67 m ²
+ Schopf bei Eingang ca.:	1,00 m ²